




VISTA SULL'INGRESSO DI P.ZZA GIACOMINI VISTA PROSPETTICA


# FERMI TUTTI! SCUOLA MEDIA E SPAZIO PUBBLICO

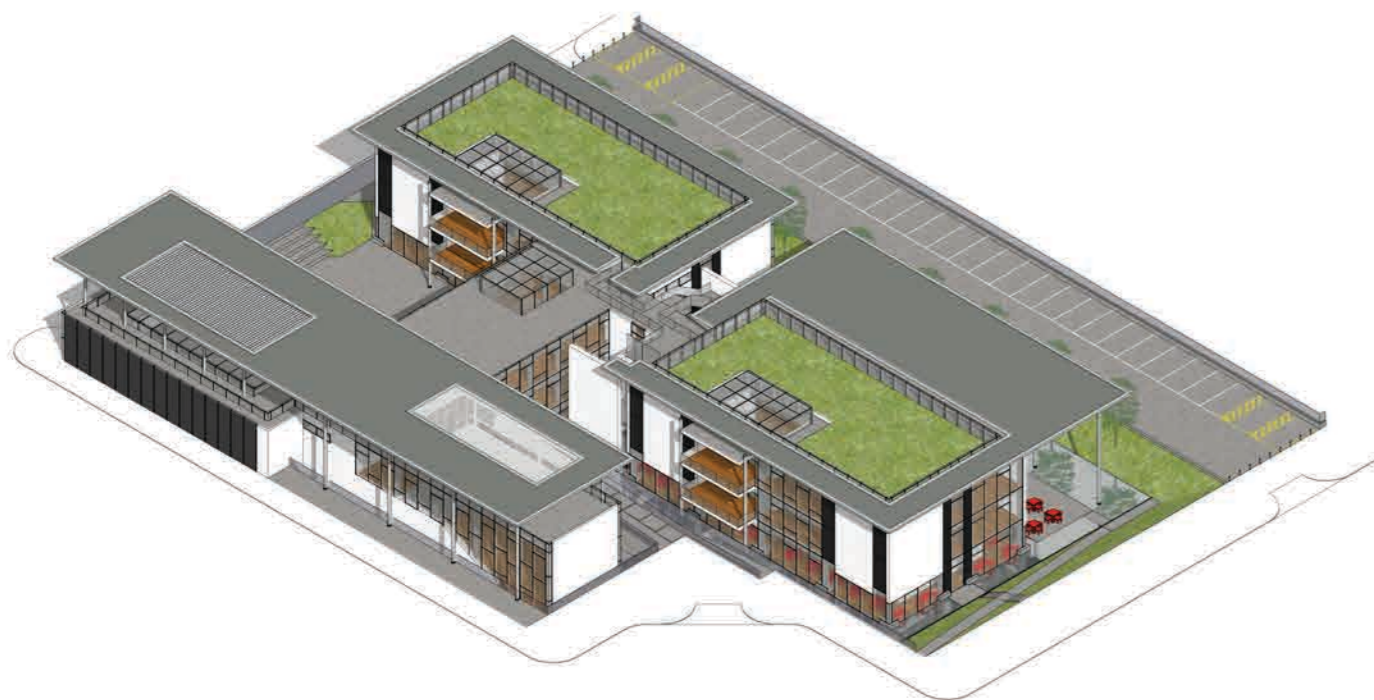

IL COMPLESSO ASSONOMETRIA DA SUD-OVEST




AFFACCIO DEI CLUSTER E SALA DA PRANZO ESTERNA  
VISTA PROSPETTICA DA SUD-OVEST

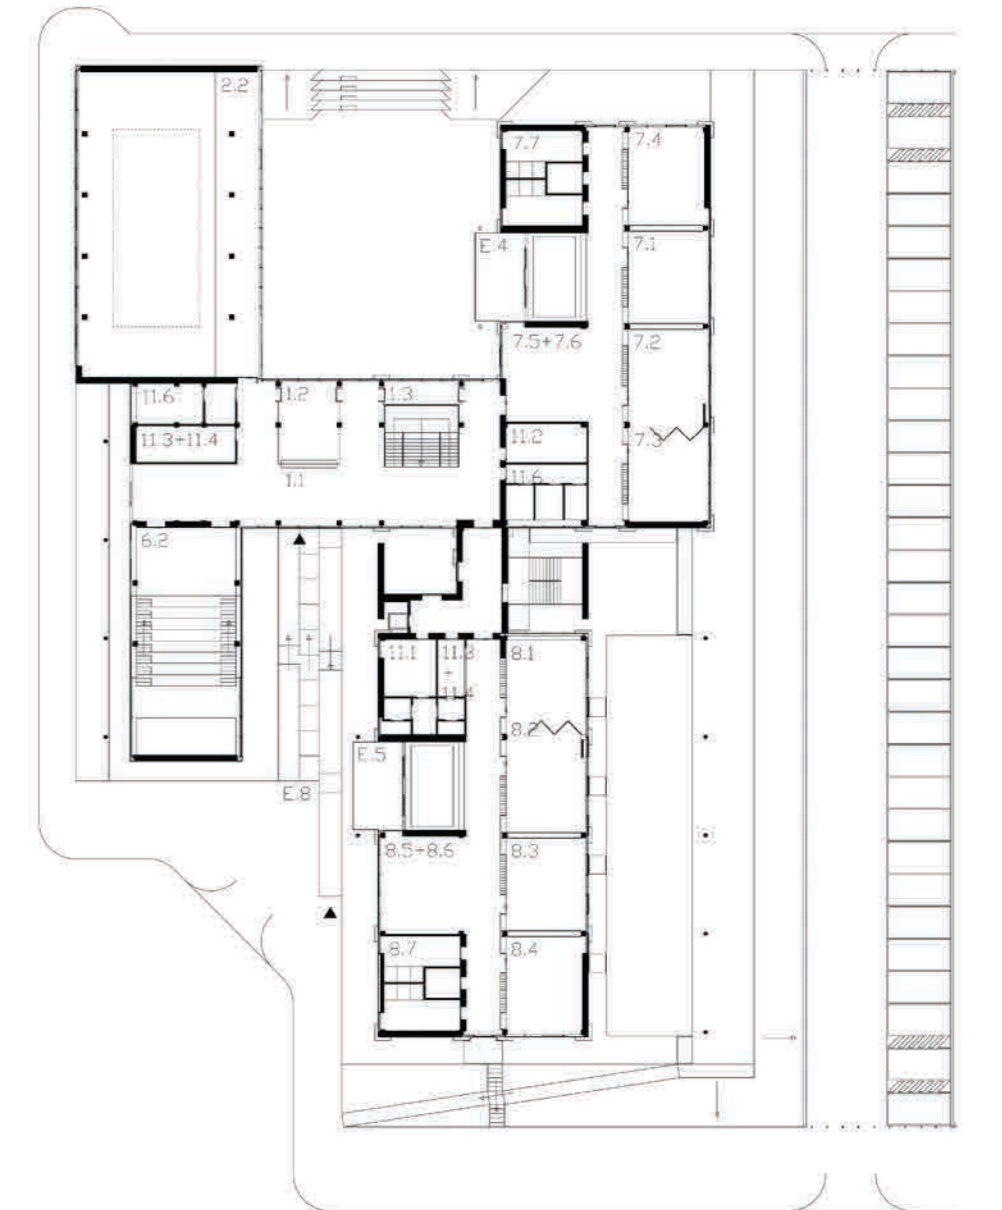

PLANIMETRIA PIANO RIALZATO



SPACCATO PROSPETTICO LATO SUD

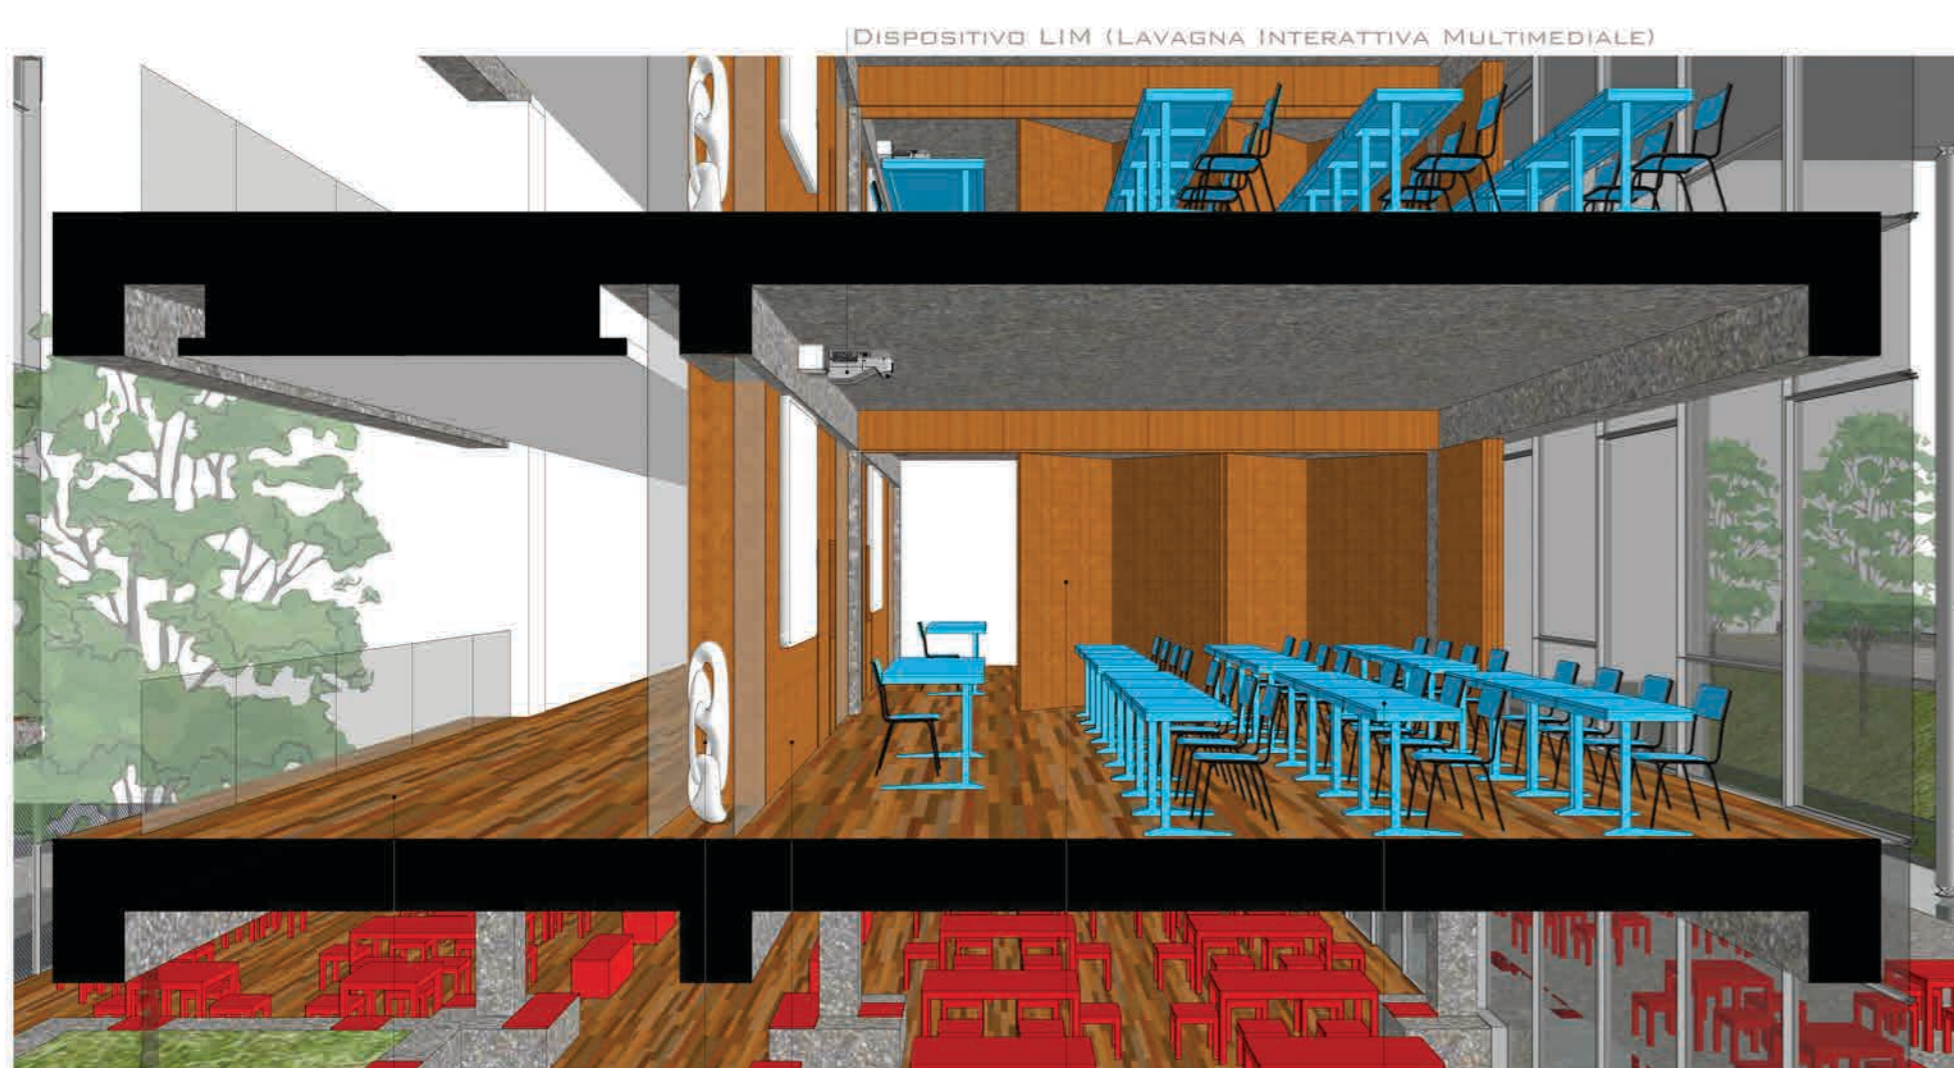

AULA SPACCATO PROSPETTICO



PALESTRA SPACCATO PROSPETTICO



RISTORANTE SCOLASTICO SPACCATO PROSPETTICO