


moodboard

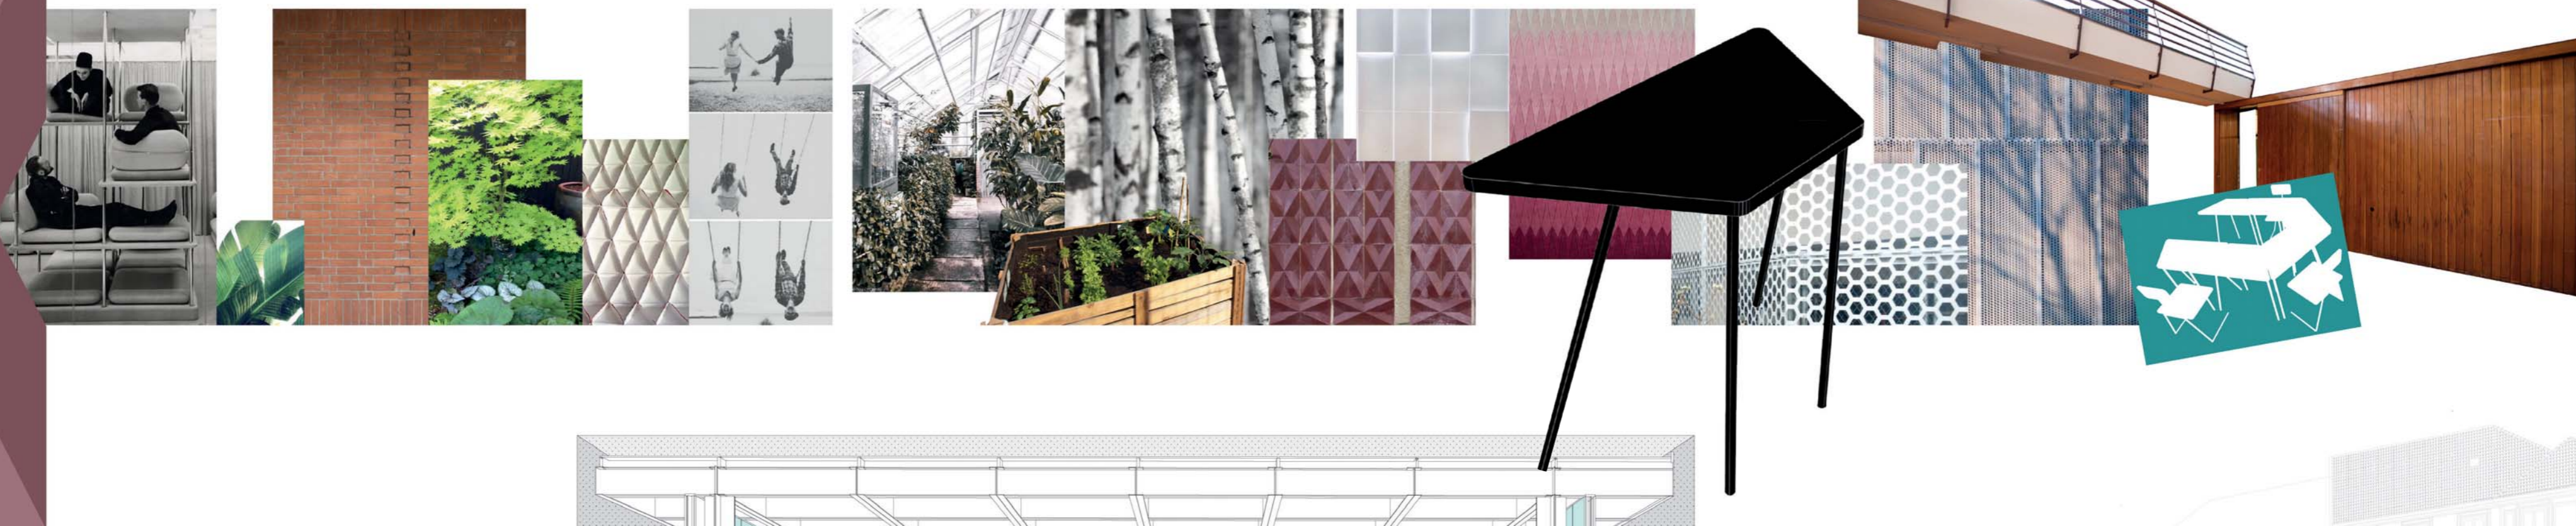


accessi da via Genova e da via Baiardi sulla corte-serra




accesso da piazza Giacomini verso la corte-giardino




la biblioteca e la sala polivalente

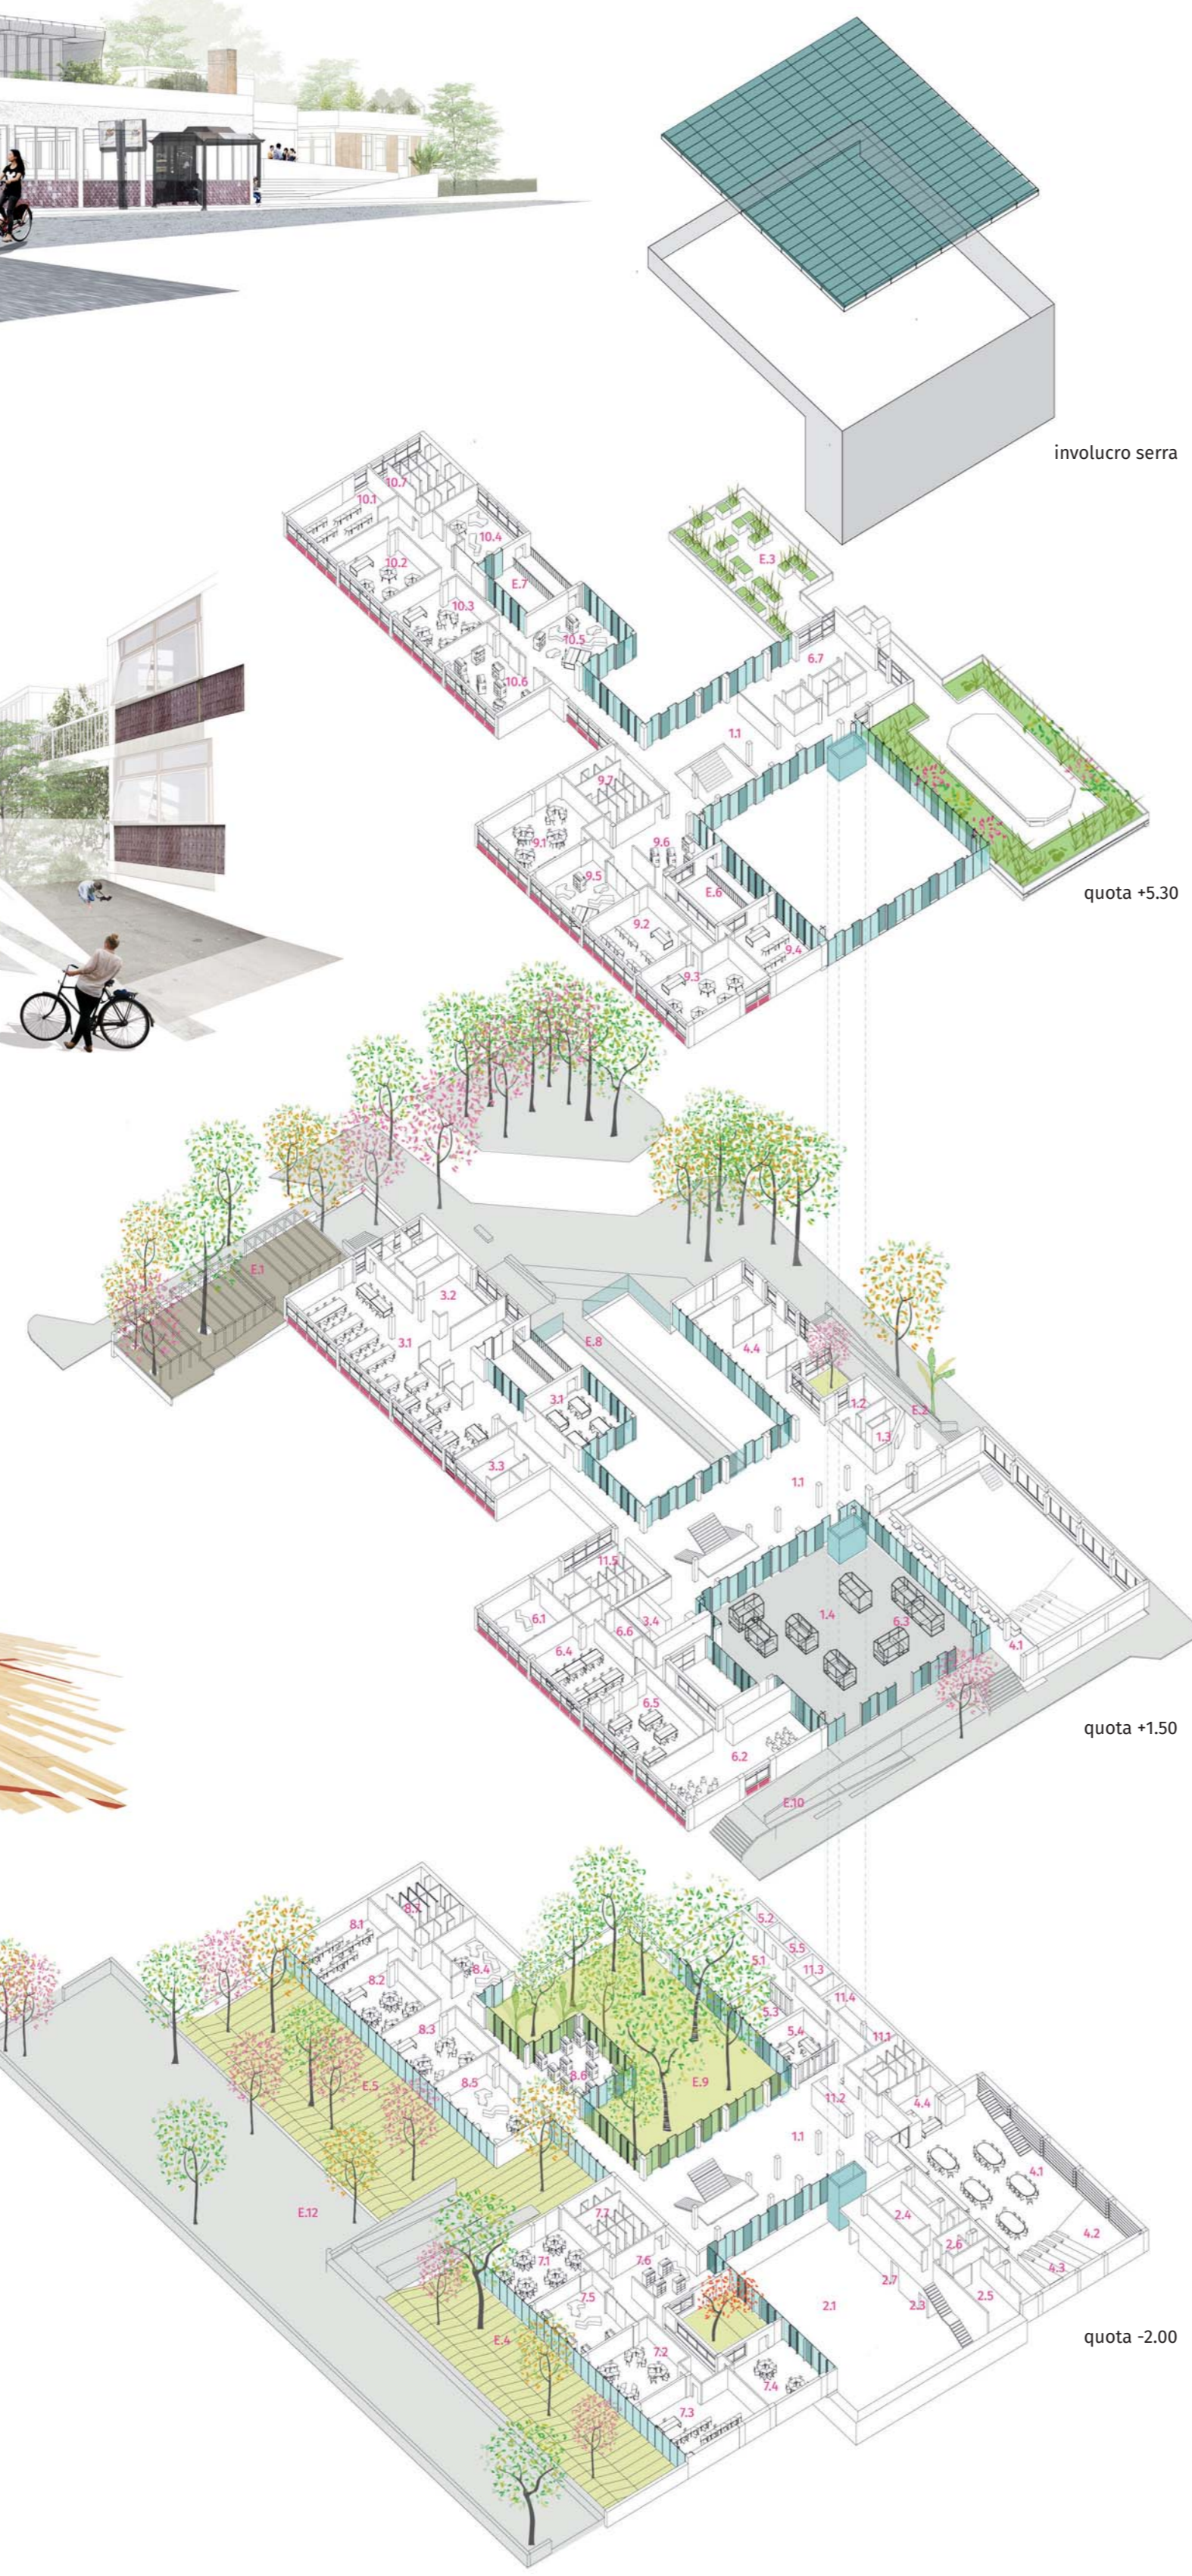

planimetria generale quota +1.50m

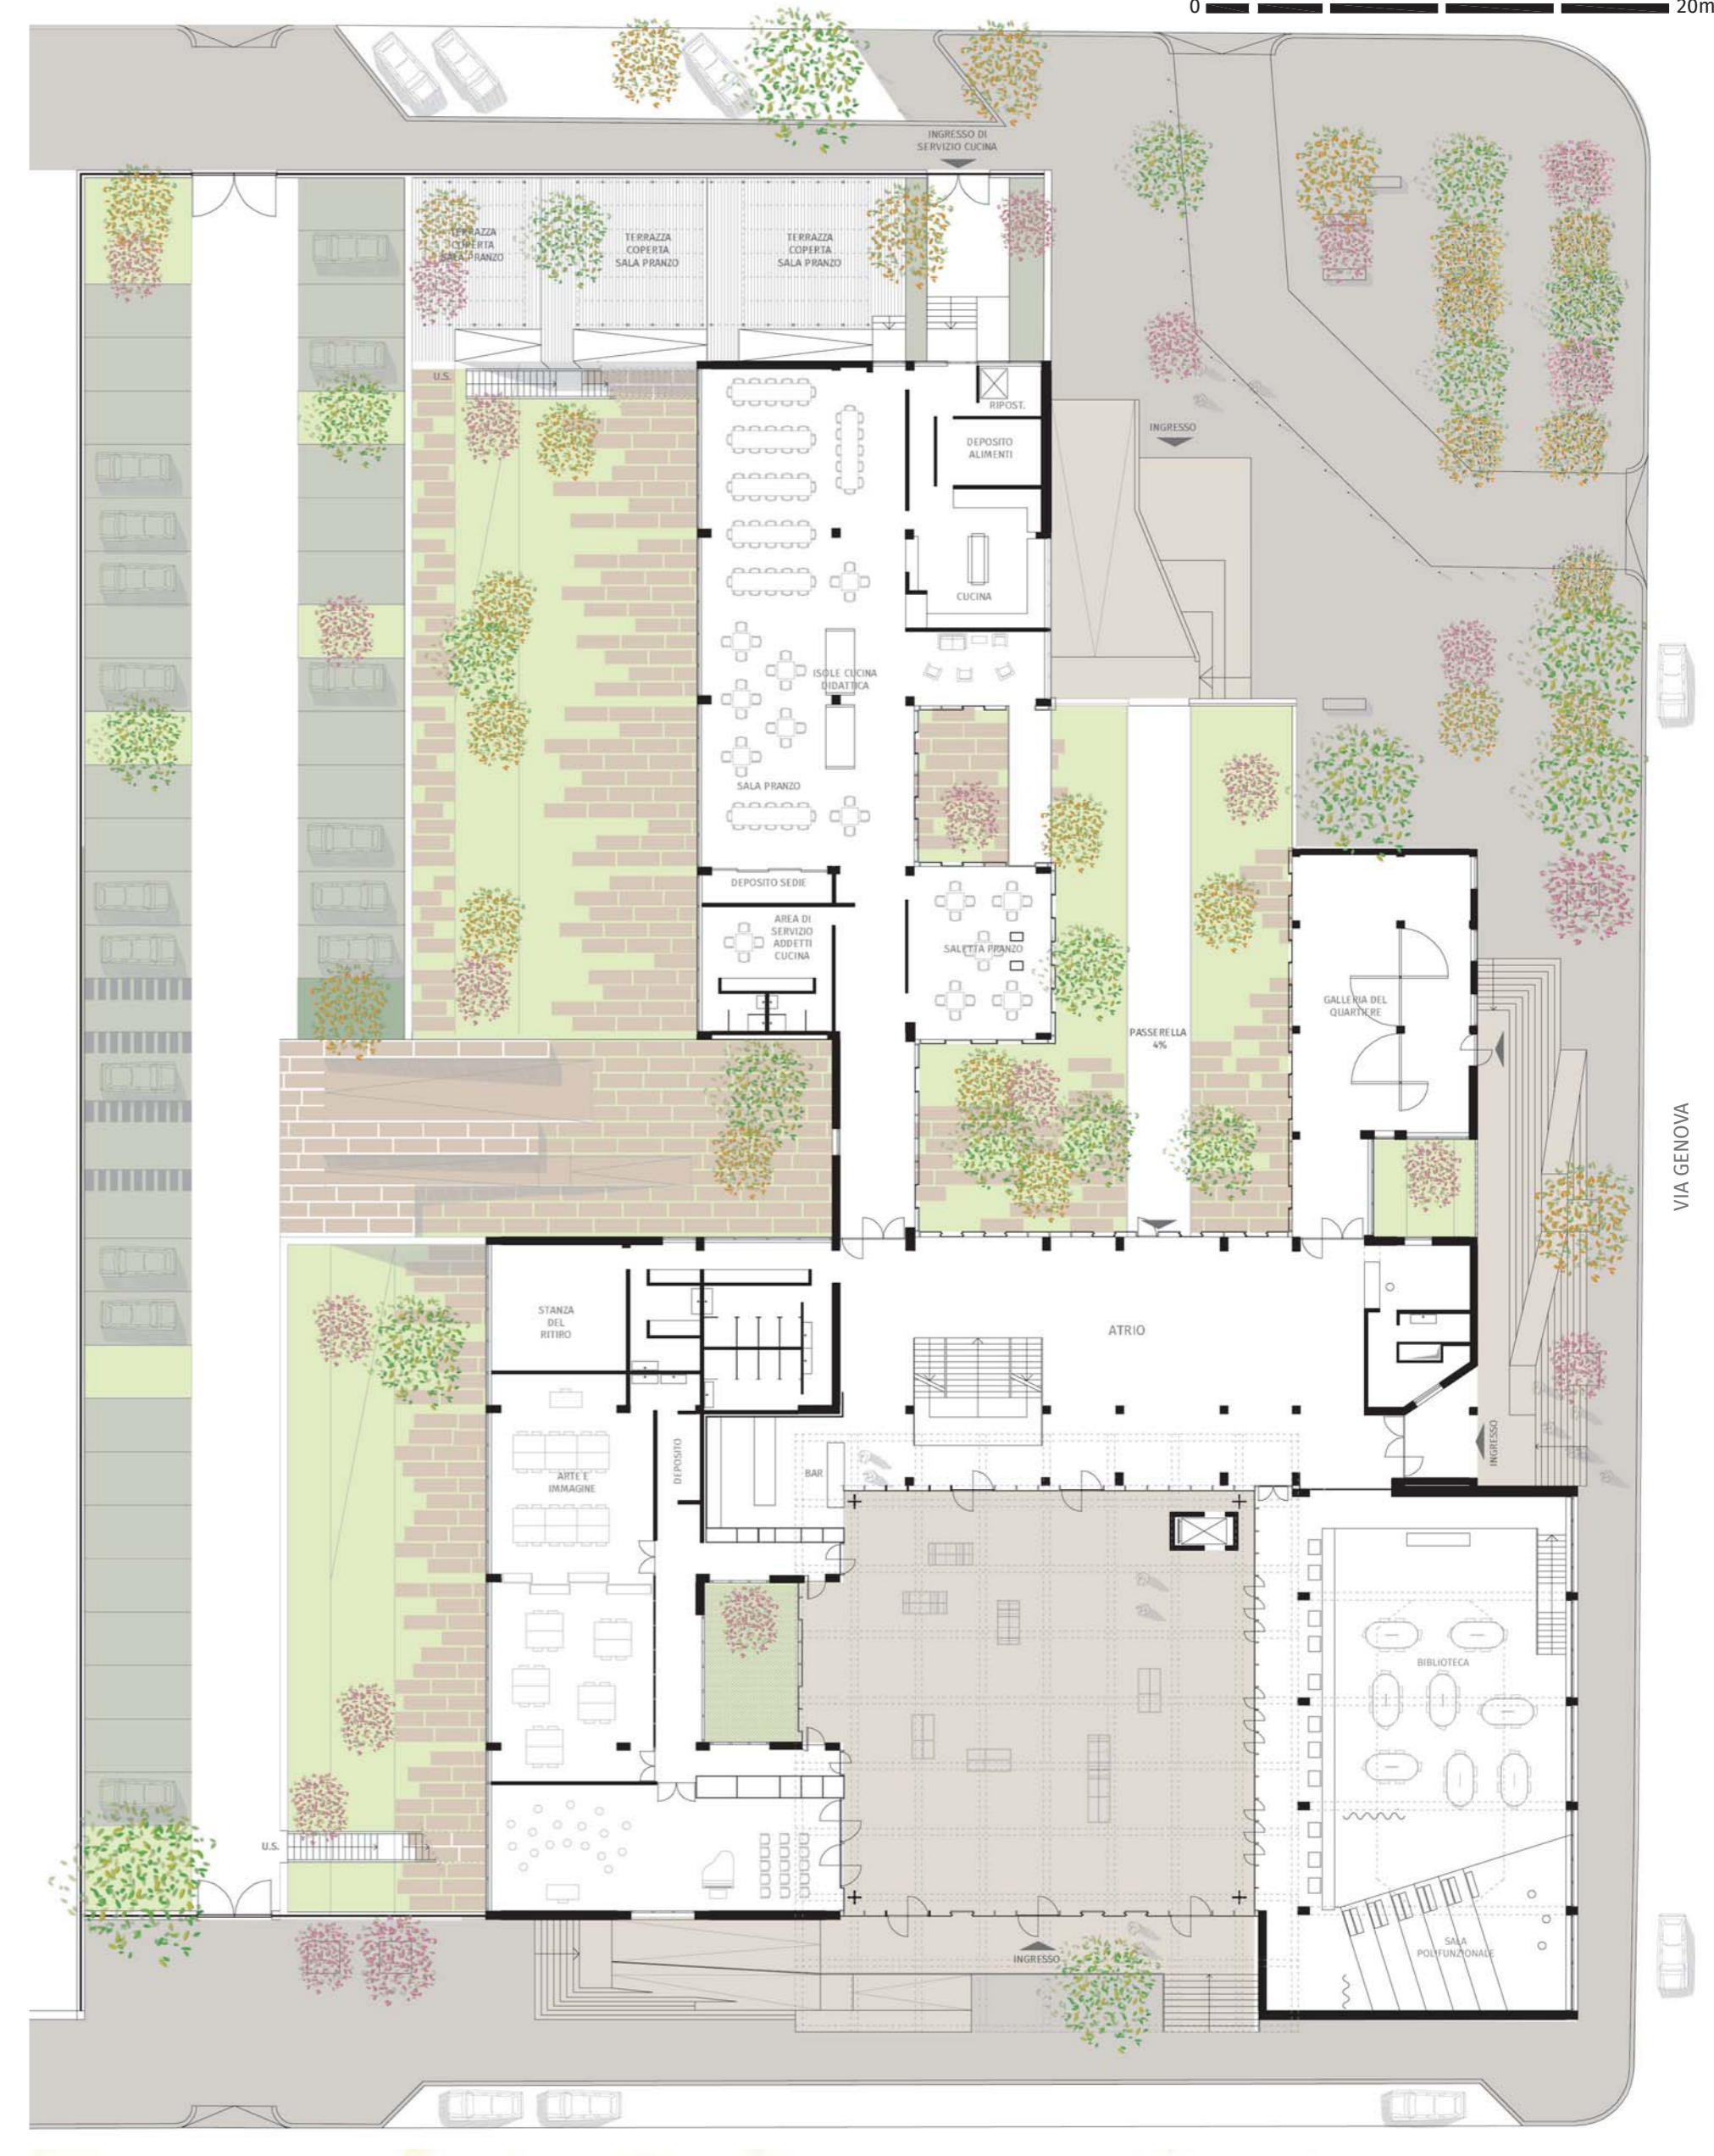

sezione longitudinale sulle corti

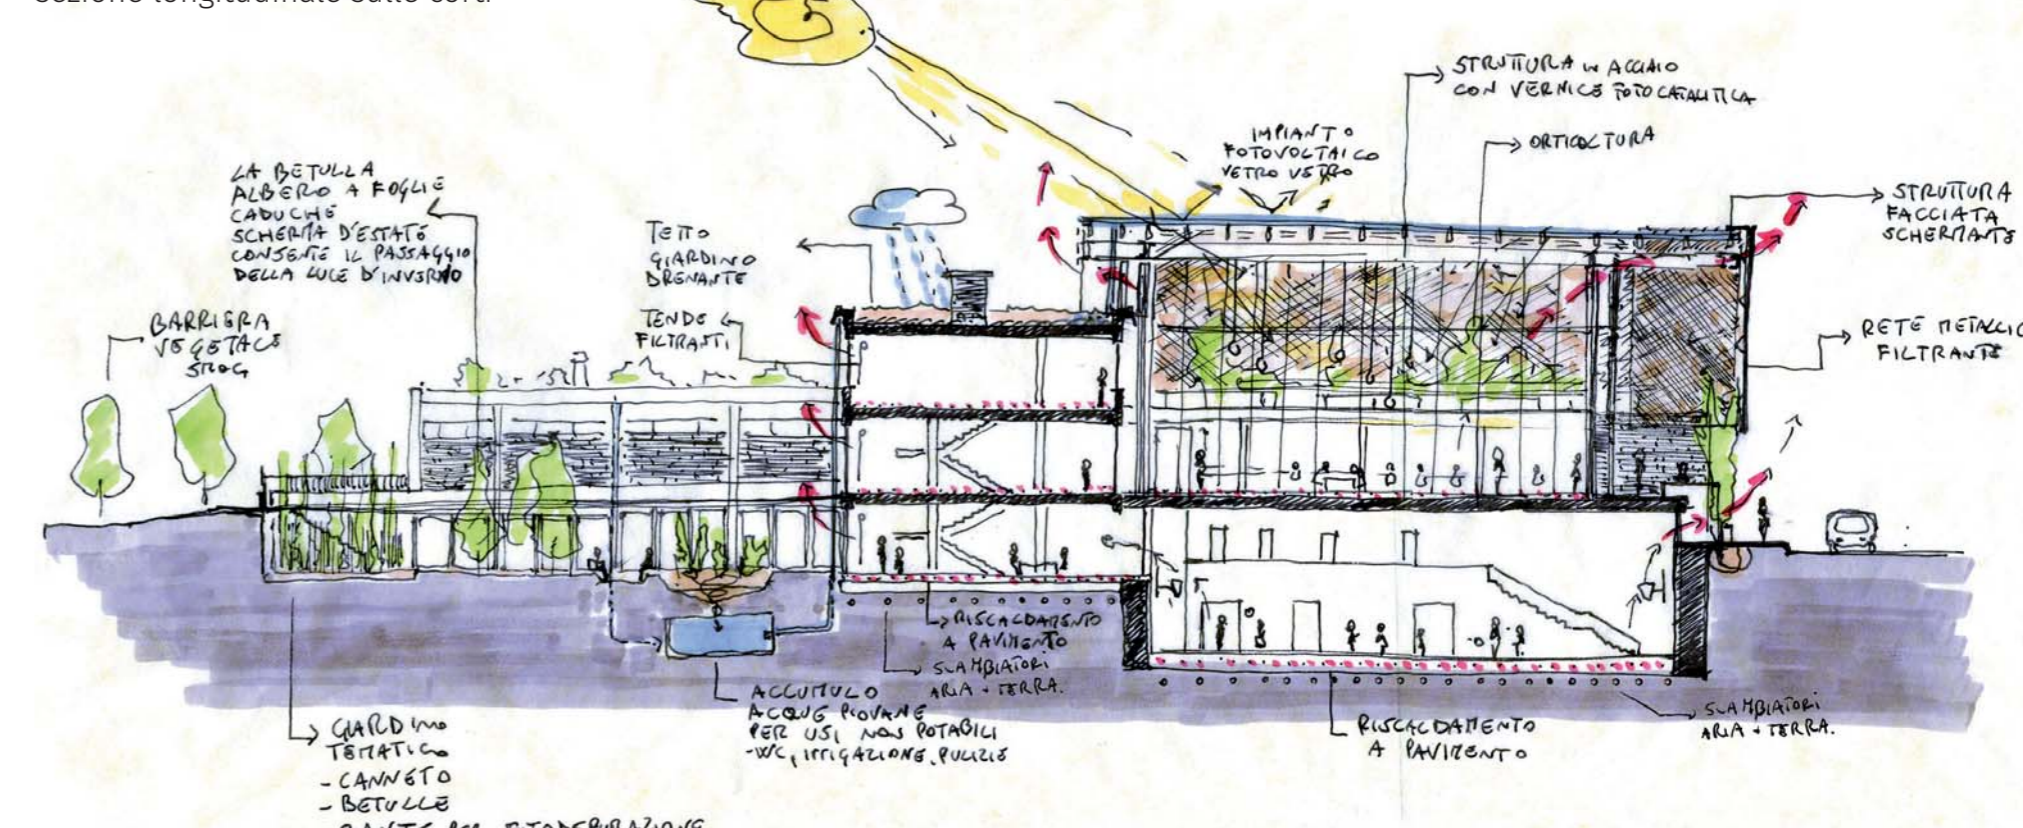

- 1 Paesaggio di apprendimento - spazi comuni e di servizio
- 2 Palestra - laboratorio del movimento
- 3 Zona ristorazione - spazio del gusto e dei sapori
- 4 Biblioteca / Sala polifunzionale / Laboratorio
- 5 Area Insegnanti
- 6 Laboratori dell'espressività
- 7 Cluster I
- 8 Cluster II
- 9 Cluster III
- 10 Cluster IV
- 11 Locali di servizio
- E Sistemazione Esterna